



ROTARY CLUB NITRA

**NÁUČNÝ CHODNÍK
POZNÁVAJME PRÍRODU**
SPOJENÁ ŠKOLA INTERNÁTNA
ČERVENOVA 42, 949 01 NITRA

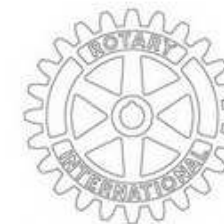


ROTARY CLUB NITRA

**NÁUČNÝ CHODNÍK
POZNÁVAJME PRÍRODU**
SPOJENÁ ŠKOLA INTERNÁTNA
ČERVENOVA 42, 949 01 NITRA

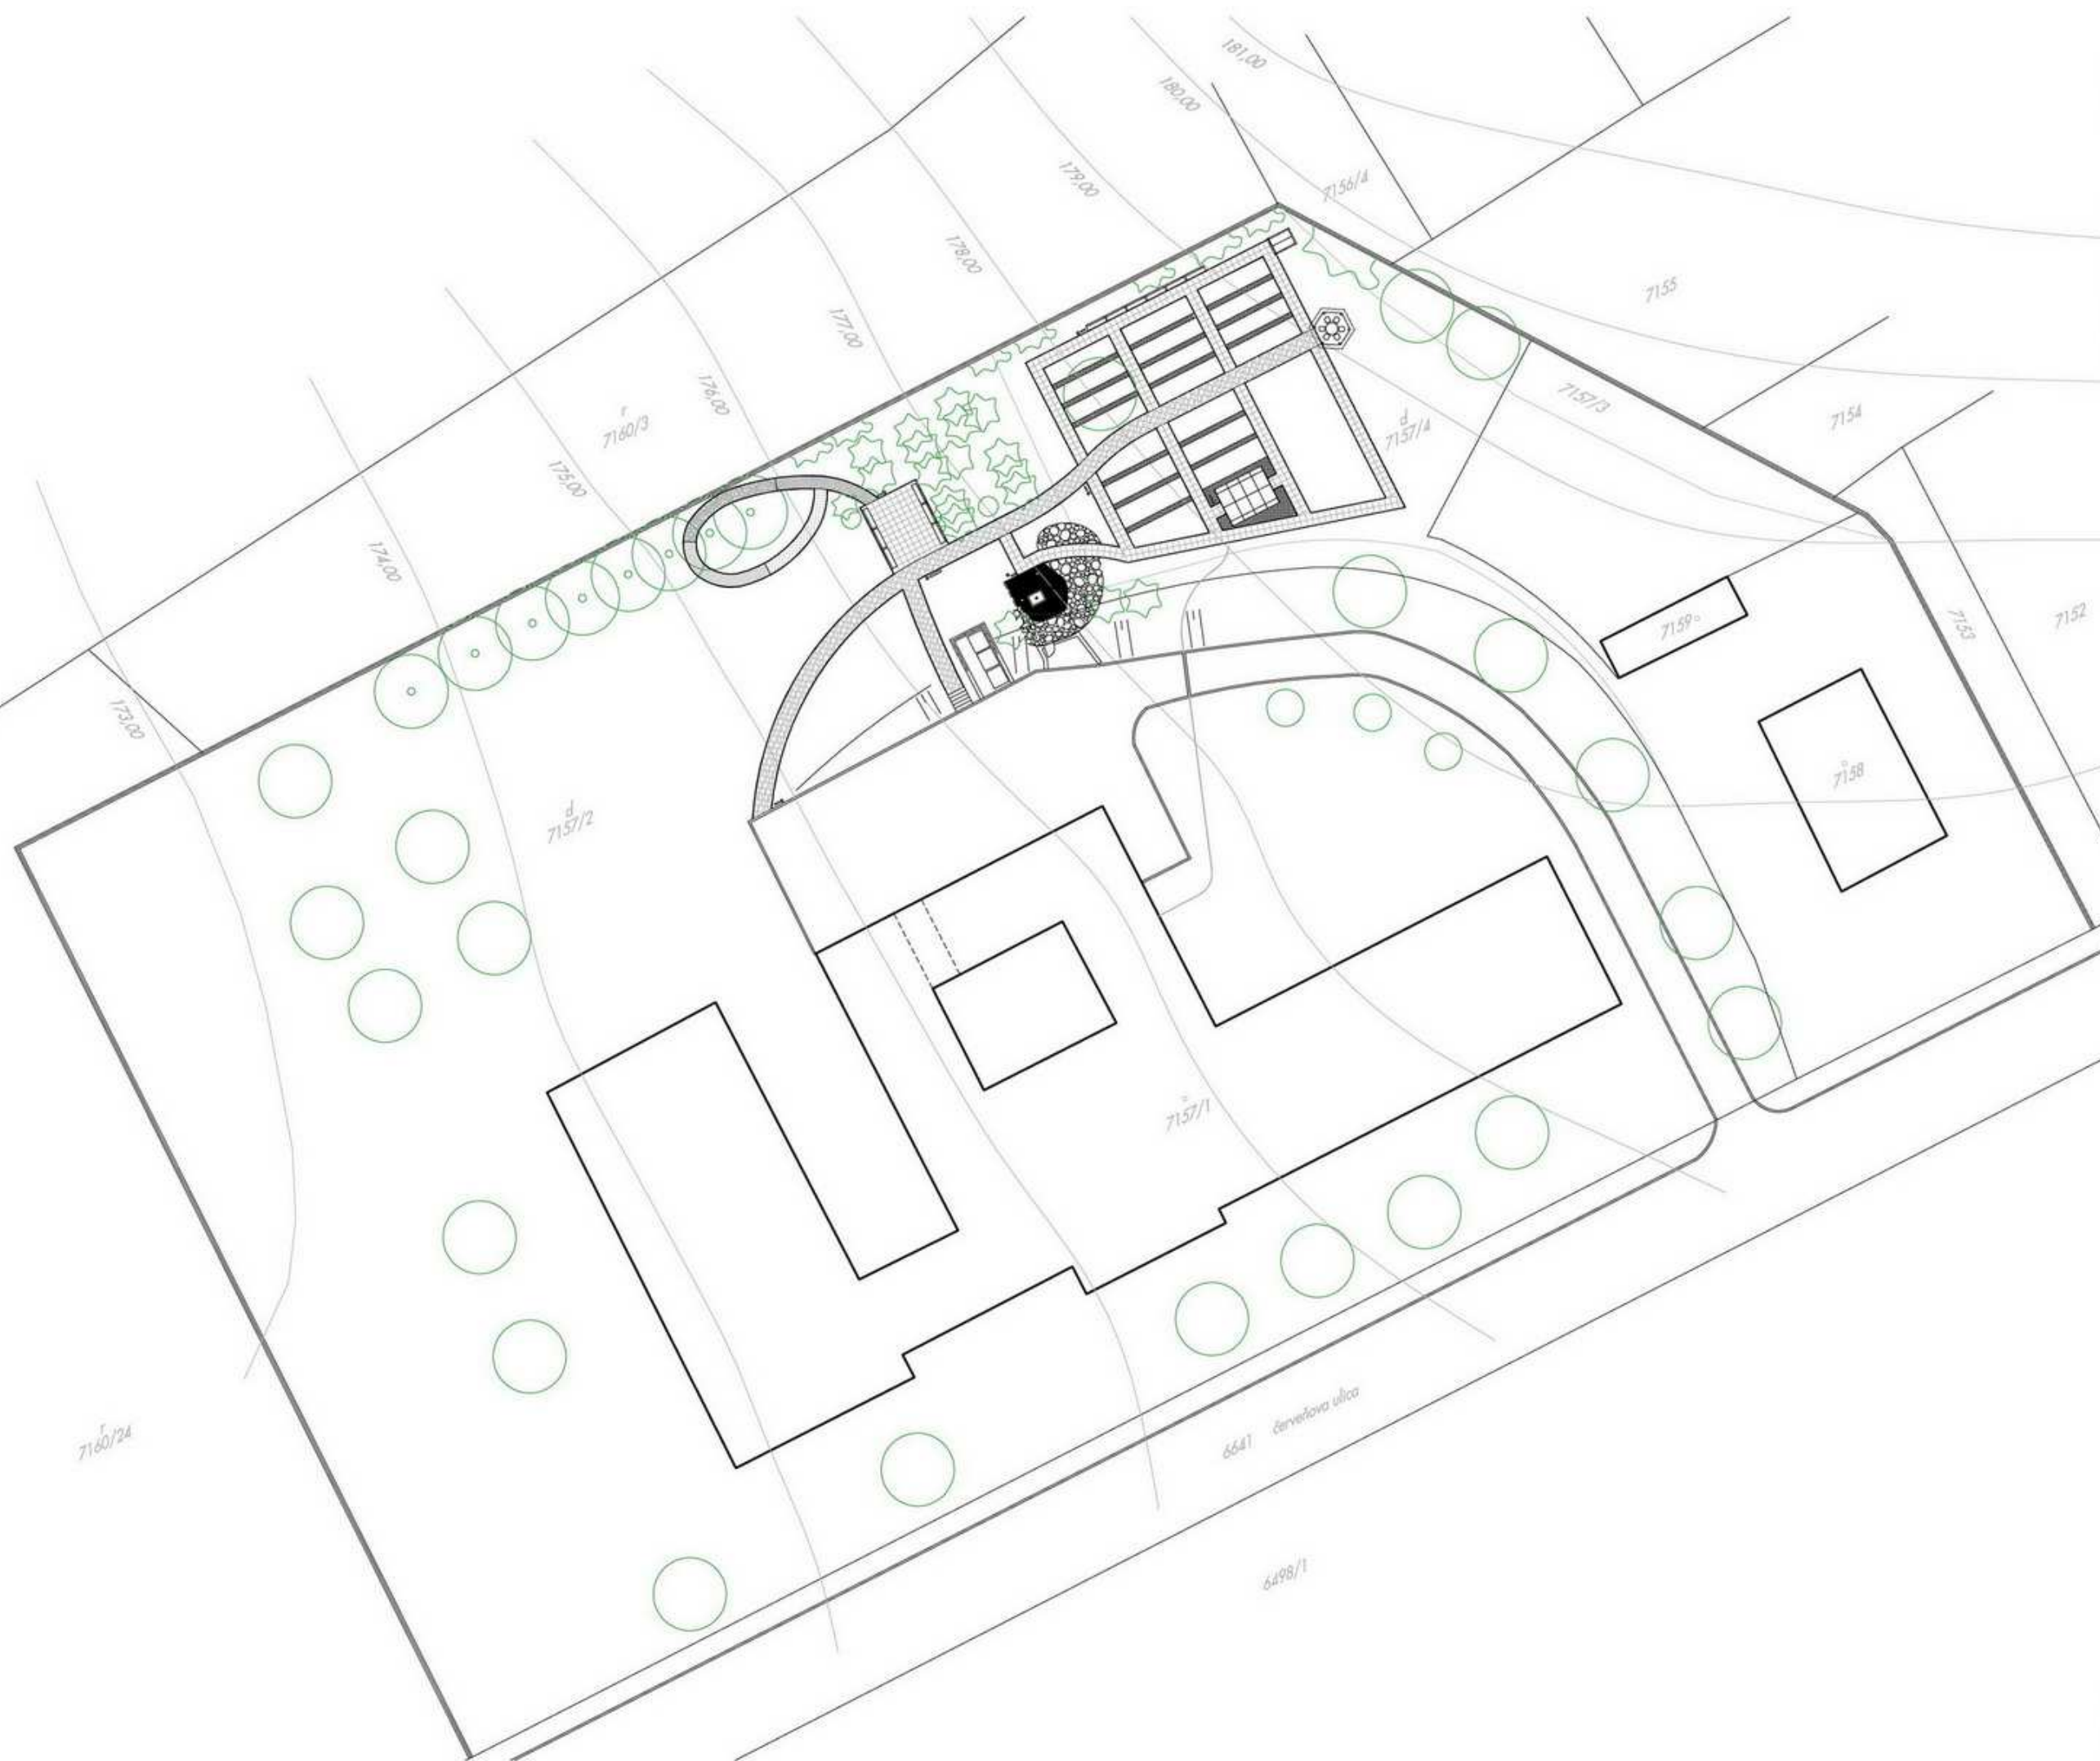

M 1:500

VYPRACOVAL: SAN-HUMA'90 s.r.o.
ŽUPNÉ NÁMESTIE 9, 949 01 NITRA
ĽUBOMÍR HOLEJŠOVSKÝ, PETER FILIN

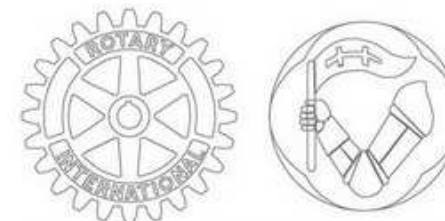

ROTARY CLUB NITRA

NÁUČNÝ CHODNÍK POZNÁVAJME PRÍRODU

SPOJENÁ ŠKOLA INTERNÁTNÁ
ČERVENOVA 42, 949 01 NITRA

LEGENDA:

- T1 ZAČIATOK NÁUČNEHO CHODNÍKA
- T2 STANOVISTE "POSEDKO" S CENTRÁLNOU INFORMAČNOU TABULOU
- T3 STOPKO - HMAŤOVÝ CHODNÍK
- T4 STANOVISTE "METEORKO"
- T5 STANOVISTE "SKALKO"
- T6 STANOVISTE "ZEMKO"
- T7 STANOVISTE "BYLKO"
- T8 STANOVISTE "KVIETKO"

- 1 LAVIČKA
- 2 ZÁHRADNÝ DOMČEK NA NÁRADIE
- 3 ALTÁNOK
- 4 SKLENÍK
- 5 METEOSTANICA
- 6 VÝTOK VODY
- 7 RETARDÉR PRE OCHRANU HADICE
- 8 VÝTOK VODY NA OBJEKTE
- 9 OCHRANINÉ DREVENÉ ZÁBRADLIE
- 10 VTÁČIA BÚDKA

Hlavný chodník - NEPRAVIDELNÉ ANDEZITOVÉ PLATNE, RESP. BETÓNOVÁ DLAŽBA POLYGONO-LEHOVANÁ ZÁHONOVÝMI OBRUBNÍKMI

Chodníky a plochy z betónových dlaždíc 500x500 s povrchom z vymývaným štrkom - lemované záhonovými obrubníkmi

KOSENÝ TRÁVNÍK

SKALKA

KVETINOVÝ ZÁHON A KOSENÝ TRÁVNÍK

ŠTRKOVÉ CHODNÍKY A PLOCHY


IHLIČNATÝ STROM


LISTINATÝ STROM

KER

M 1:250

VYPRACOVAL: SAN-HUMA'90 s.r.o.
ŽUPNÉ NÁMESTIE 9, 949 01 NITRA
LUBOMÍR HOLEJŠOVSKÝ, PETER FILIN

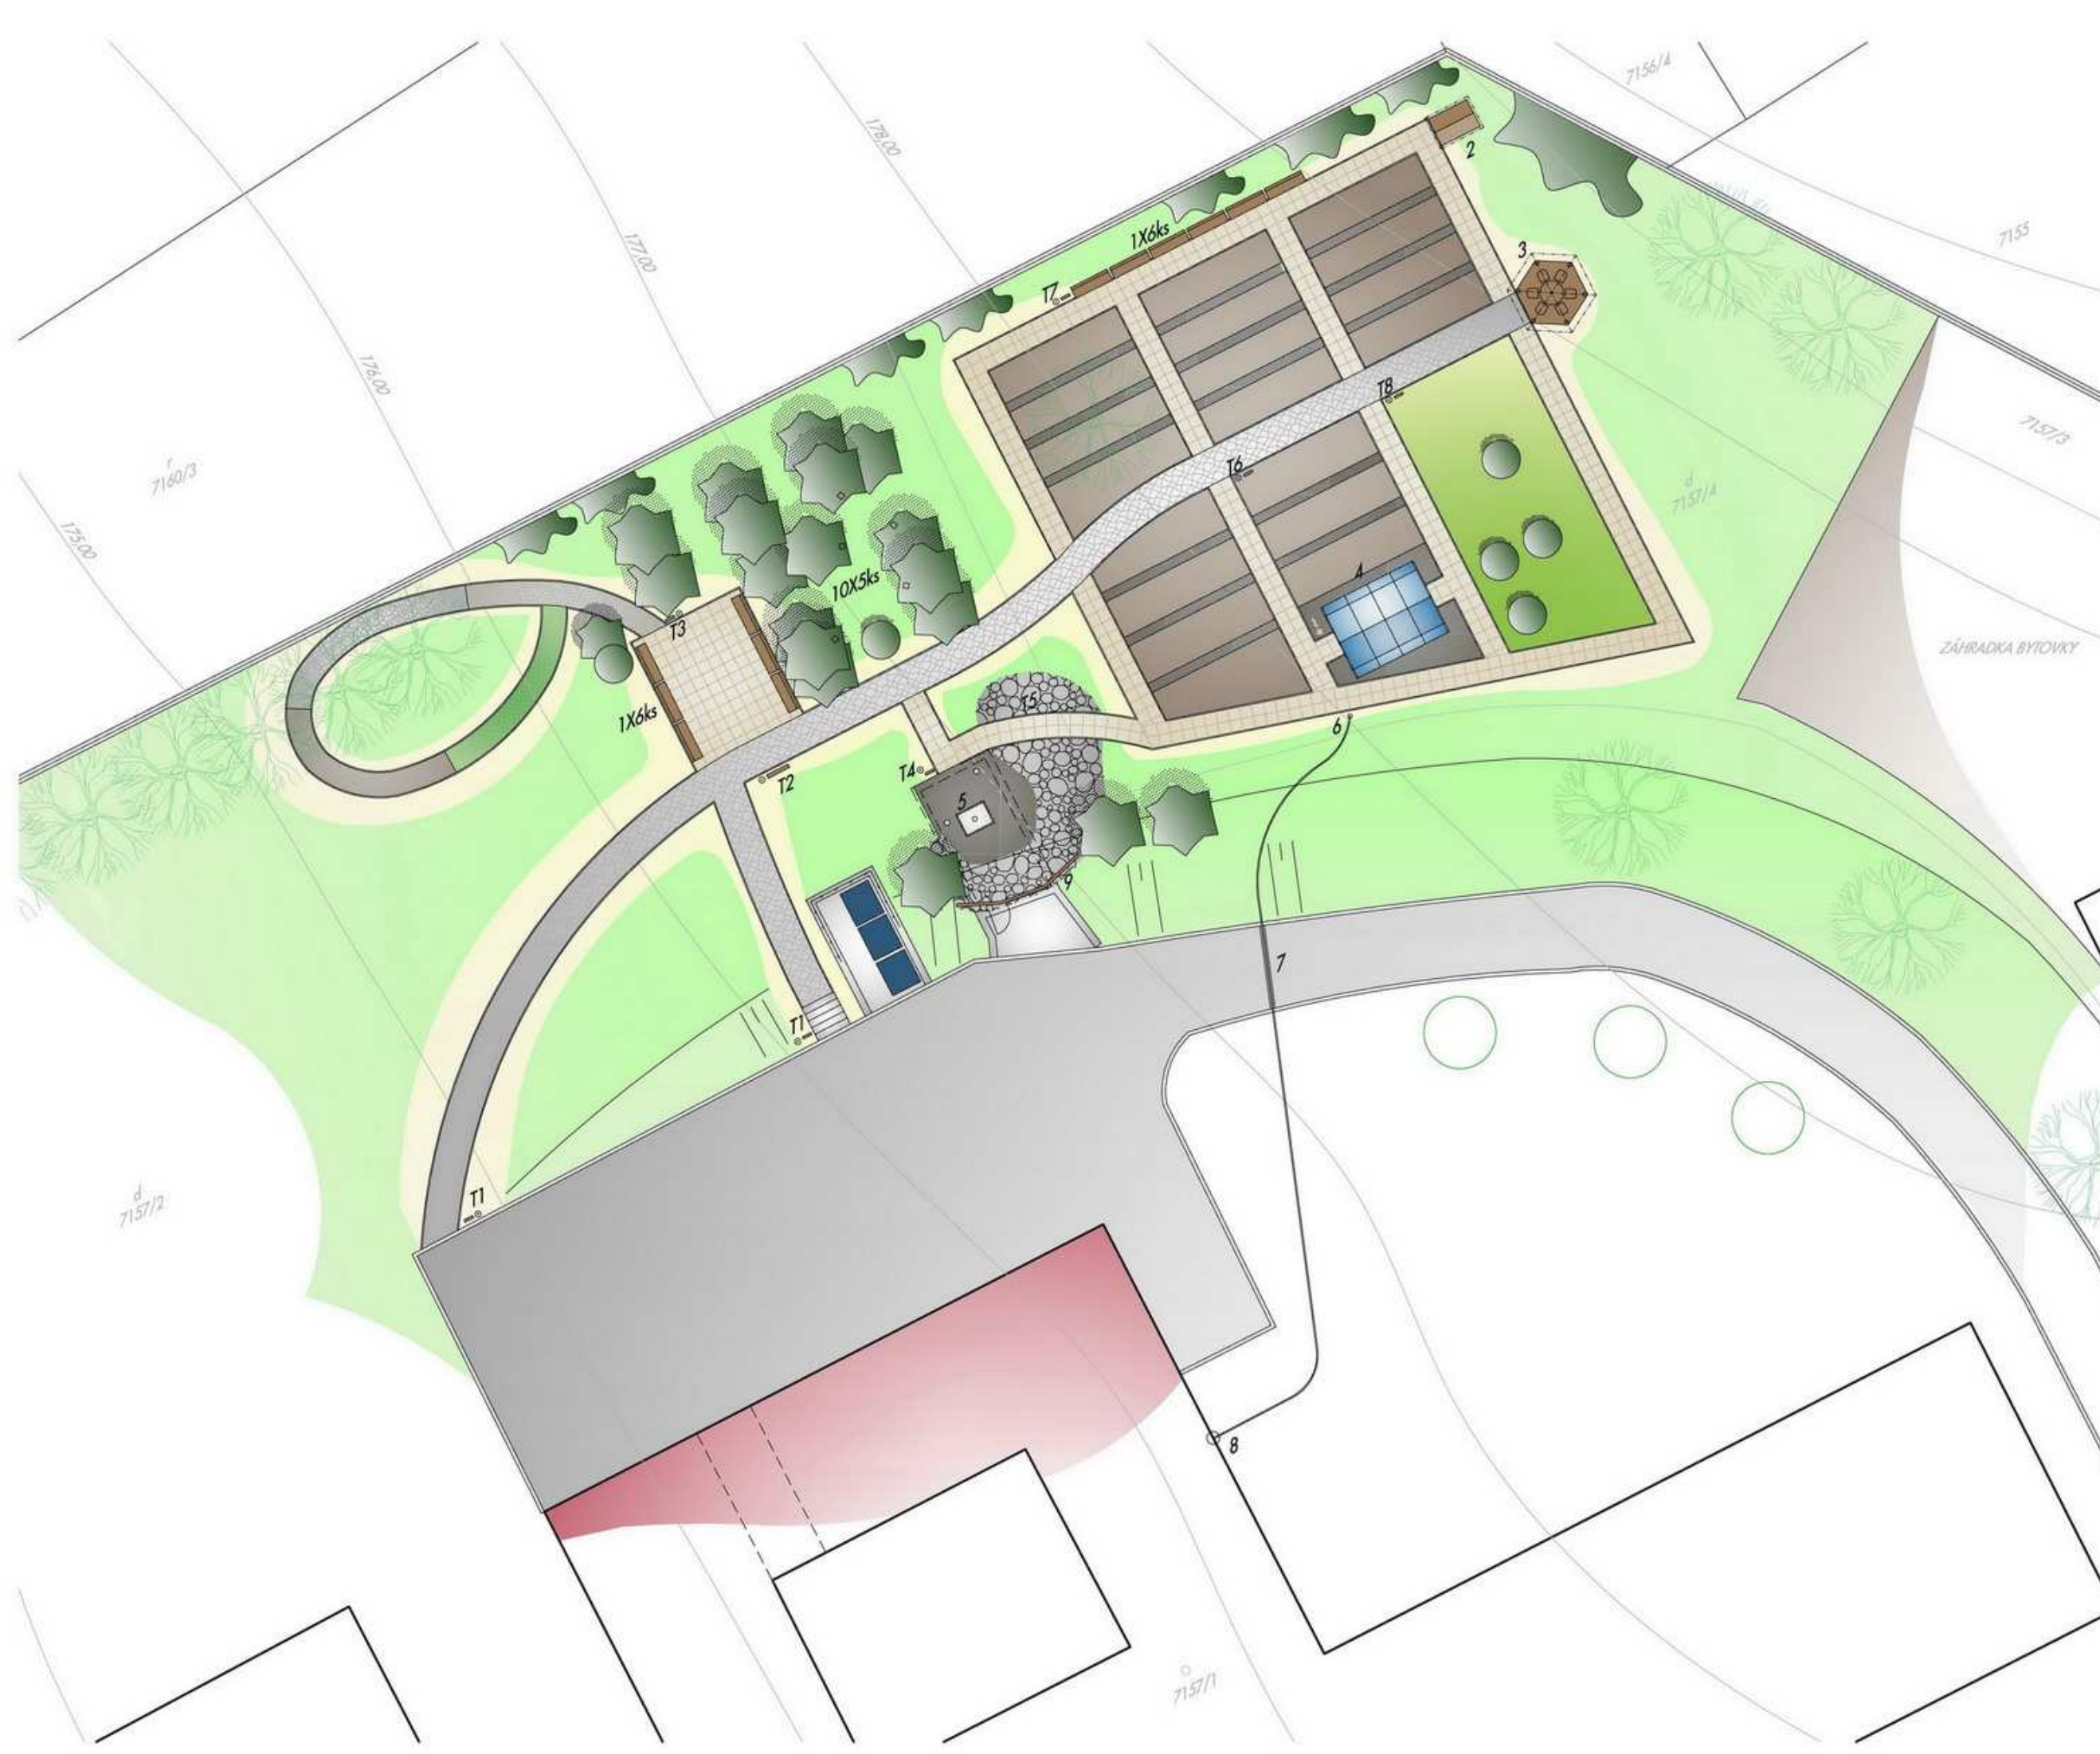

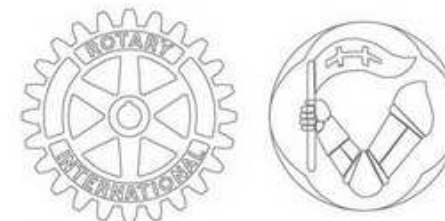

ROTARY CLUB NITRA

NÁUČNÝ CHODNÍK POZNÁVAJME PRÍRODU

SPOJENÁ ŠKOLA INTERNÁTNA
ČERVENOVA 42, 949 01 NITRA

LEGENDA:

- T1 ZAČIATOK NÁUČNÉHO CHODNÍKA
- T2 STANOVIŠTE "POSEDKO" S CENTRÁLNOU INFORMAČNOU TABULOU
- T3 STOPKO - HMATOVÝ CHODNÍK
- T4 STANOVIŠTE "METEORKO"
- T5 STANOVIŠTE "SKALKO"
- T6 STANOVIŠTE "ZEMKO"
- T7 STANOVIŠTE "BYLKO"
- T8 STANOVIŠTE "KVIETKO"

- 1 LAVIČKA
- 2 ZÁHRADNÝ DOMČEK NA NÁRADIE
- 3 ALTÁNOK
- 4 SKLENÍK
- 5 METEOSTANICA
- 6 VÝTOK VODY
- 7 RETARDÉR PRE OCHRANU HADICE
- 8 VÝTOK VODY NA OBJEKTE
- 9 OCHRANNÉ DREVENÉ ZÁBRADIE
- 10 VITÁČIA BÚDKA

Hlavný chodník - NEPRAVIDELNÉ ANDEZITOVÉ PLATNE, RESP. BETÓNOVÁ DLAŽBA POLYGONO-LEMOVANÁ ZÁHONOVÝMI OBRUBNÍKMI

Chodníky a plochy z betónových dlaždíc 500x500 s povrchom z vymývaným štrkom - lemované záhonovými obrubníkmi

KOSENÝ TRÁVNÍK

SKALKA

KVETINOVÝ ZÁHON A KOSENÝ TRÁVNÍK

ŠTRKOVÉ CHODNÍKY A PLOCHY

IHLIČNATÝ STROM

LÍSTNATÝ STROM

KER

M 1:200



VYPRACOVAL: SAN-HUMA'90 s.r.o.
ŽUPNÉ NÁMESTIE 9, 949 01 NITRA
LUBOMÍR HOLEJŠOVSKÝ, PETER FILIN




VÝKAZ SPEVNENÝCH PLOCH:

OZN.	POPIS KONŠTRUKCIE	FOTO / NÁKRES	MNOŽSTVO	JEDNOT. CENA MATERIÁLU BEZ DPH	CELKOVÁ CENA MATERIÁLU BEZ DPH
	HLAVNÝ CHODNÍK - NEPRAVIDELNÉ ANDEZITOVÉ PLATNE, RESP. BETÓNOVÁ DLAŽBA POLYGONO - LEMOVANÁ ZÁHONOVÝMI OBRUBNÍKMI		105,5 m ²	13,00 Eur/m ² ANDEZIT 24,92 Eur/m ² POLYGONO	1372,00 Eur 2630,00 Eur
	CHODNÍKY A PLOCHY Z BETÓNOVÝCH DLAŽDÍC 500X500 S POVRCHOM Z VYMÝVANÝM ŠTRKOM - LEMOVANÉ ZÁHONOVÝMI OBRUBNÍKMI		166,4 m ²	12,40 Eur/m ²	2064,00 Eur
	SKALKA		12,0 m ³	140 Eur/m ³	1680,00 Eur
	ŠTRKOVÉ CHODNÍKY A PLOCHY RIEČNE KAMENIVO FRAKCIE 8-22MM		70,0 m ²	1,8 Eur/m ²	126,00 Eur
	ZÁHONOVÉ (PARKOVÉ) OBRUBNÍKY OSADENÉ DO ZAVIHNUTÉHO BETÓNU		468,2 m	3,30 Eur/m	1545,00 Eur







VÝKAZ INFORMAČNÝCH TABULÍ:

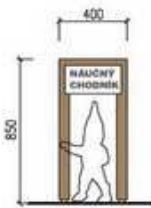OZN.	POPIS KONŠTRUKCIE	FOTO / NÁKRES	MNOŽSTVO	JEDNOT. CENA BEZ DPH	CELKOVÁ CENA BEZ DPH	CELKOVÁ CENA S DPH
T1	ZAČIATOK NÁUČNÉHO CHODNÍKA		1 ks	150,00 Eur/ks	150,00 Eur	180,00 Eur
T2	STANOVIŠTE "POSEDKO" S CENTRÁLNOU INFORMAČNOU TABUĽOU		1 ks	350,00 Eur/ks	350,00 Eur	420,00 Eur

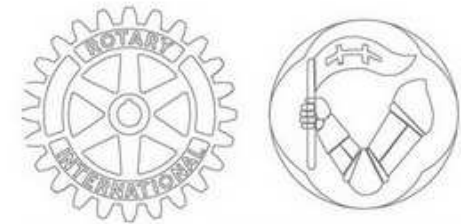

ROTARY CLUB NITRA

NÁUČNÝ CHODNÍK
POZNÁVAJME PRÍRODU
 SPOJENÁ ŠKOLA INTERNÁTNA
 ČERVENOVA 42, 949 01 NITRA

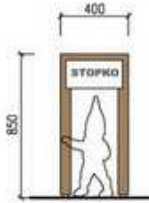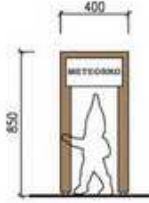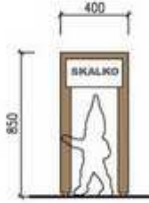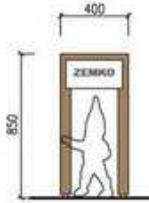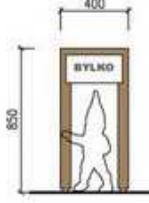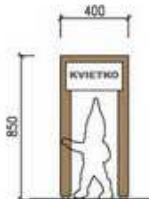OZN.	POPIS KONŠTRUKCIE	FOTO / NÁKRES	MNOŽSTVO	JEDNOT. CENA BEZ DPH	CELKOVÁ CENA BEZ DPH	CELKOVÁ CENA S DPH
T3	STOPKO - HMATOVÝ CHODNÍK		1 ks	150,00 Eur/ks	150,00 Eur	180,00 Eur
T4	STANOVIŠTE "METEORKO"		1 ks	150,00 Eur/ks	150,00 Eur	180,00 Eur
T5	STANOVIŠTE "SKALKO"		1 ks	150,00 Eur/ks	150,00 Eur	180,00 Eur
T6	STANOVIŠTE "ZEMKO"		1 ks	150,00 Eur/ks	150,00 Eur	180,00 Eur
T7	STANOVIŠTE "BYLKO"		1 ks	150,00 Eur/ks	150,00 Eur	180,00 Eur
T8	STANOVIŠTE "KVIETKO"		1 ks	150,00 Eur/ks	150,00 Eur	180,00 Eur

VÝKAZ ZARIADENIA :

OZN. POPIS FOTO / NÁKRES MNOŽSTVO DODÁVATEL JEDNOT. CENA BEZ DPH CELKOVÁ CENA BEZ DPH CELKOVÁ CENA S DPH

1 LAVIČKA



12 ks MATUAN 182,92 Eur/m2 2195,00 Eur 2634,00 Eur



12 ks MATUAN 234,54 Eur/ks 2814,48 Eur 3377,38 Eur



12 ks ZEUS 276,00 Eur/m2 3312 Eur 3941,28 Eur

2 ZÁHRADNÝ DOMČEK NA NÁRADIE



1 ks ALOPEX HORNBACH 219,00 Eur/ks 219,00 Eur 262,80 Eur



1 ks BPPD 369,00 Eur/ks 369,00 Eur 442,80 Eur



1 ks AROW 389,00 Eur/ks 389,00 Eur 466,80 Eur

3 ALTÁNKOV



1 ks NINA3 GARTUS 1005,00 Eur/ks 1005,00 Eur 1206,00 Eur



1 ks TOPGARDEN 1099,00 Eur/ks 1099,00 Eur 1318,80 Eur



1 ks 3PO CHOLEVA 1190,00 Eur/ks 1190,00 Eur 1428,00 Eur



1 ks SIESTA 1290,00 Eur/ks 1290,00 Eur 1548,00 Eur

SEDENIE DO ALTÁNKOV BEZ LAVICE A STOLU




1 ks MIREK 310,00 Eur/ks 310,00 Eur 372,00 Eur



1 ks ASKO 59,00 Eur/ks 59,00 Eur 70,80 Eur

4 ks ASKO 33,00 Eur/ks 132,00 Eur 157,08 Eur

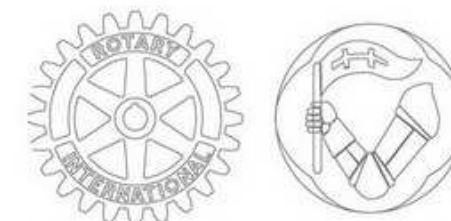

ROTARY CLUB NITRA

NÁUČNÝ CHODNÍK
POZNÁVAJME PRÍRODU
SPOJENÁ ŠKOLA INTERNÁTNÁ
ČERVENOVA 42, 949 01 NITRA

VÝKAZ ZARIADENIA :

OZN.	POPIS	FOTO / NÁKRES	MNOŽSTVO	DODÁVATEĽ	JEDNOT. CENA BEZ DPH	CELKOVÁ CENA BEZ DPH	CELKOVÁ CENA S DPH
------	-------	---------------	----------	-----------	-------------------------	-------------------------	-----------------------

4 SKLENÍK




1 ks	HUK PRAKTIK 2,4mX4,2m		643,55 Eur/m2	643,55 Eur	772,26 Eur
------	--------------------------	--	---------------	------------	------------

1 ks	HUK UNIVERZÁL 2,96mX4,2m		773,70 Eur/ks	773,70 Eur	928,44 Eur
------	-----------------------------	--	---------------	------------	------------

5 METEOSTANICA



1 ks	ZRÁŽKOMER		4,10 Eur/ks	4,10 Eur	4,92 Eur
------	-----------	--	-------------	----------	----------

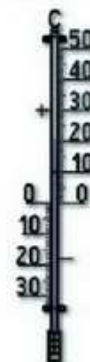

1 ks	TEPLOMER 0,69m VÝŠKA		6,21 Eur/ks	6,21 Eur	7,46 Eur
------	-------------------------	--	-------------	----------	----------



1 ks	TEPLOMER 1,4m VÝŠKA		19,83 Eur/ks	19,83 Eur	23,80 Eur
------	------------------------	--	--------------	-----------	-----------

OZN.	POPIS	FOTO / NÁKRES	MNOŽSTVO	DODÁVATEĽ	JEDNOT. CENA BEZ DPH	CELKOVÁ CENA BEZ DPH	CELKOVÁ CENA S DPH
------	-------	---------------	----------	-----------	-------------------------	-------------------------	-----------------------

6 VÝTOK VODY




1 ks	VÝTOK DAES		8,50 Eur/ks	8,50 Eur	10,20 Eur
------	---------------	--	-------------	----------	-----------




1 ks	SPRCHA DAES		9,41 Eur/ks	9,41 Eur	11,30 Eur
------	----------------	--	-------------	----------	-----------

7 RETARDÉR PRE OCHRANU HADICE

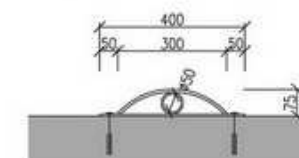

ATYP DL=3,6m	173,00 Eur/ks	173,00 Eur	207,60 Eur
-----------------	---------------	------------	------------

9 OCHRANNÉ DREVENÉ ZÁBRADIE

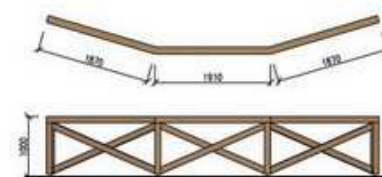

ATYP DL=5,7m	667,00 Eur/ks	667,00 Eur	800,00 Eur
-----------------	---------------	------------	------------

10 VIÁČIA BÚDKA



4 ks	BÚDKA ŠTANDARD		12,08 Eur/ks	48,32 Eur	57,98 Eur
------	-------------------	--	--------------	-----------	-----------




1 ks	BÚDKA ŽITOCHVOST		11,08 Eur/ks	11,08 Eur	13,30 Eur
------	---------------------	--	--------------	-----------	-----------

ZÁHRADNÉ DOPINKY



8 ks	ZÁHRADNÝ TRPASLÍK		29,50 Eur/ks	29,50 Eur	35,40 Eur
------	----------------------	--	--------------	-----------	-----------

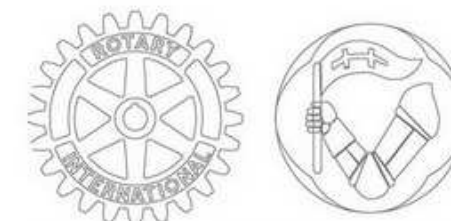


ROTARY CLUB NITRA

**NÁUČNÝ CHODNÍK
POZNÁVAJME PRÍRODU**
SPOJENÁ ŠKOLA INTERNÁTNÁ
ČERVENOVA 42, 949 01 NITRA

ROZPOČET

Stavba: NÁUČNÝ CHODNÍK POZNÁVAJME PRÍRODU
Objekt: SPOJENÁ ŠKOLA INTERNÁTNA , ČERVENOVA 42, 949 01 NITRA
Objednávateľ: ROTARY CLUB NITRA
Zhotoviteľ: SAN-HUMA '90
Dátum: 03/2011

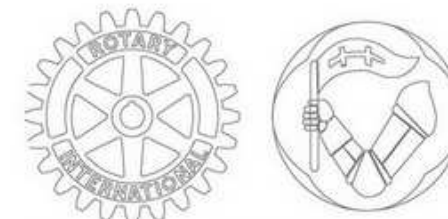

ROTARY CLUB NITRA

**NÁUČNÝ CHODNÍK
POZNÁVAJME PRÍRODU**
SPOJENÁ ŠKOLA INTERNÁTNA
ČERVENOVA 42, 949 01 NITRA

P.Č.	TV	KCN	Kód položk v	Popis	MJ	Množstvo celkom	Cena jednotková	Cena celkom
1	2	3	4	5	6	7	8	9
		D	1	Zemné práce				2 285,834
8	K	001		Výkop ryhy do šírky 600 mm v horn.3 do 100 m3	m3	12,790	18,352	234,722
9	K	001		Výkop ryhy šírky 600-2000mm horn.3 nad 100m3	m3	107,650	11,421	1 229,471
10	K	001		Vodorovné premiestnenie výkopku z horniny 1-4 nad 20-50m	m3	120,440	1,550	186,682
12	K	001		Nakladanie neufahnutého výkopku z hornín tr.1-4 do 100 m3	m3	120,440	5,272	634,960
		D	1	Zakladanie, podklady				3 061,623
1				Podklad alebo kryt z kameniva hrubého drveného veľ. 32-63mm(vibr.štrk) po zhut.hr. 250 mm	m2	269,360	8,500	2 289,560
2				Mazanina z betónu prostého tr.C 16/20 hr.150 mm-altánok, domček	m3	1,380	126,839	175,038
3				Príplatok za strhnutie povrchu mazaniny latou pre hr. obidvoch vrstiev mazaniny nad 80 do 120 mm	m3	1,380	4,169	5,753
4				Betón základových pásov, prostý tr.C 16/20 - skleník, tabule, zábradlie	m3	2,610	120,926	315,617
5				Plastová HDPE fólia pod skalku a štrkové plochy - dodávka a montáž	m2	113,000	2,150	242,950
6				Plastový HDP trávnikový delaici pás - dodávka a montáž	m	4,400	7,433	32,705
				Komunikácie				11 016,872
7				Osadenie chodník. obrub. betón. stojateho s bočnou oporou z betónu prostého tr. C 10/12,5 do lôžka	m	458,000	7,433	3 404,314
8				Obrubník betónový parkový ABO 1/828	ks	936,400	1,650	1 545,060
9				Kladenie dlažby betónovej komunikácií pre peších do lôžka z kameniva ťaženého	m2	185,000	3,674	679,690
10				Dlažba andezit prírodný	m2	105,500	13,000	1 371,500
11				Dlažba 500x500 vymývateľná	m2	166,400	12,400	2 063,360
12				Plochy zo štrkopiesku s rozprestretím, vlhčením, hr.100 mm	m2	90,500	3,016	272,948
13				Skalka zo skál do 400mm - dodávka a montáž	m3	12,000	140,000	1 680,000
		D	5	Prvky záhradnej architektúry				7 782,740
14	K			Informačná tabuľa malá - dodávka a montáž	ks	7,000	150,000	1 050,000
15	K			Informačná tabuľa veľká - dodávka a montáž	ks	1,000	350,000	350,000
16	K			Lavička - dodávka a montáž	ks	12,000	182,920	2 195,040
17	K			Záhradný domček na náradie - dodávka a montáž	ks	1,000	369,000	369,000
18	K			Altánok so sedením - dodávka a montáž	ks	1,000	1 290,000	1 290,000
19	K			Skleník - dodávka a montáž	ks	1,000	773,700	773,700
20	K			Meteostanica - dodávka a montáž	ks	1,000	40,000	40,000
21	K			Výtokový kus - dodávka a montáž	ks	1,000	10,000	10,000
22	K			Oceľový retardér - ochrana hadice - dodávka a montáž	ks	1,000	173,000	173,000
23	K			Drevené zábradlie - dodávka a montáž	ks	1,000	667,000	667,000
24	K			Vtáčie búdky - dodávka a montáž	ks	5,000	12,000	60,000
25	K			Záhradný trpaslík - dodávka a montáž	ks	8,000	30,000	240,000
26	K			Oceľové kotviace prvky do základov+kotvenie - dodávka a montáž	kg	50,000	3,300	165,000
27	K			Dopravné náklady	km	400,000	1,000	400,000
				Celkom bez DPH				24 147,070
				Celkom s DPH				28 976,483

VYPRACOVAL: SAN-HUMA '90 s.r.o.
ŽUPNÉ NÁMESTIE 9, 949 01 NITRA
LUBOMÍR HOLEJŠOVSKÝ, PETER FILIN